

un ensemble comprenant:

Conteneur: 1x20'

Hauteur interieure: 2340 mm

Coloris: R: RAL9010 P:RAL 9010

Généralités

Décor intérieur: blanc

 Habillage intérieur complet en tôle


Neutralisé

Electricité

Electricité: FR 230V / 32A / monophasé


Groupement de sol

Écartement des passages de fourches : 950 mm

 doublement des traverses de sol

Isolation du sol : laine de verre 60 mm

Plancher en aggloméré bois-ciment

 Revêtement de sol Surestep - remontant sur les bords

Groupement de toit


Isolation du toit : laine de verre 100 mm

Panneaux

Panneaux mousse polyuréthane (60mm)

Fenêtres

Fenêtre avec isolant gaz

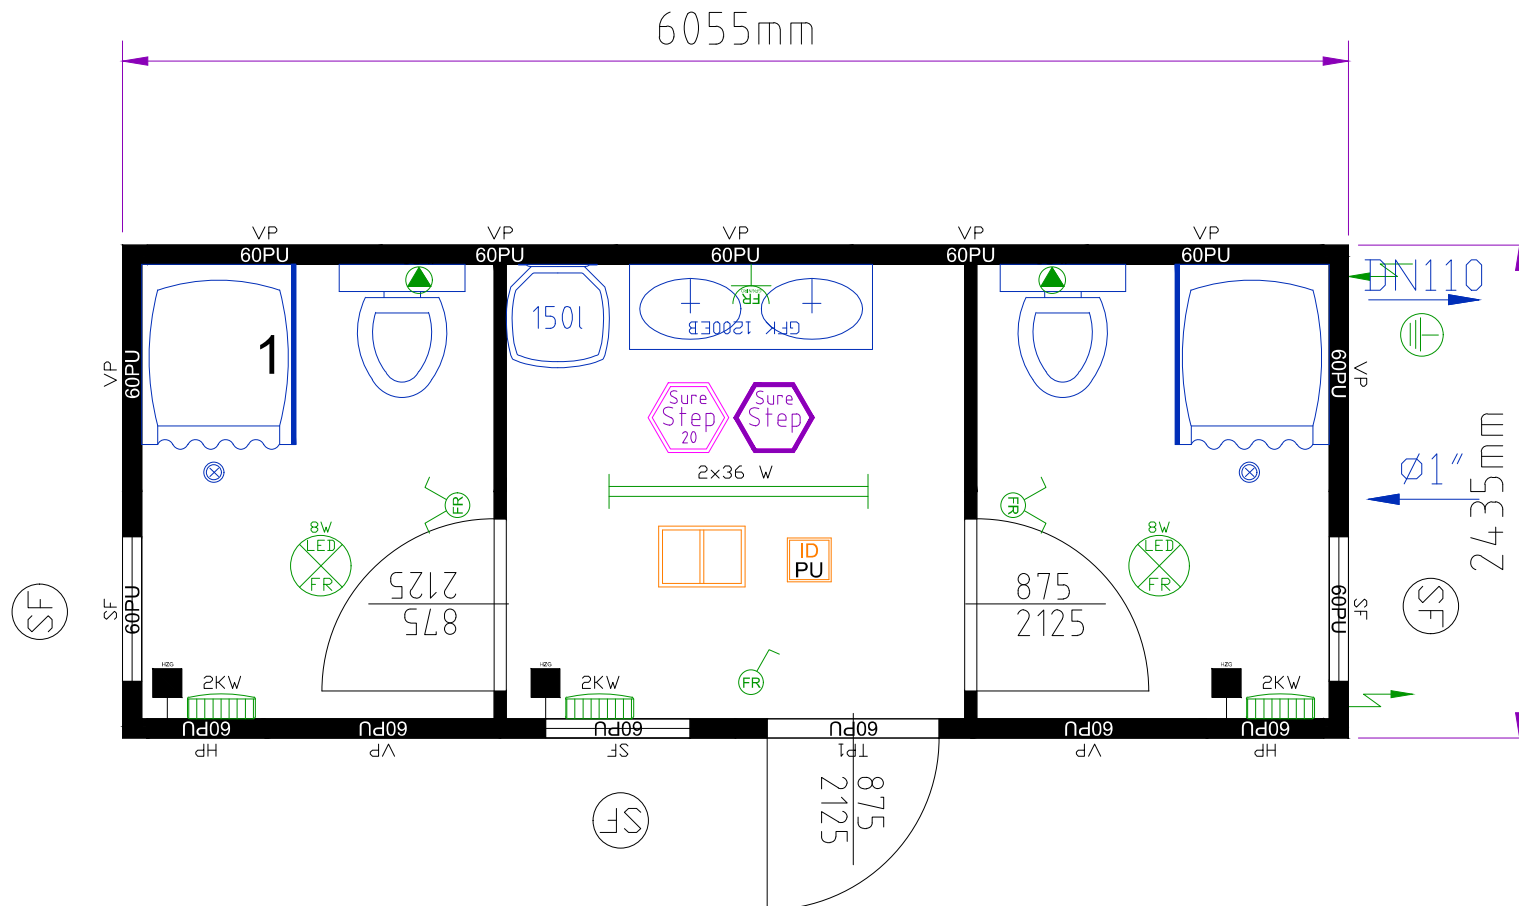

Dessiné par:
heckenast
Dessiné le:
26.06.2020 10:58:56

Plan n°
9229053.dwg

Merci de confirmer et retourner

Date

Signature, tampon de la société