


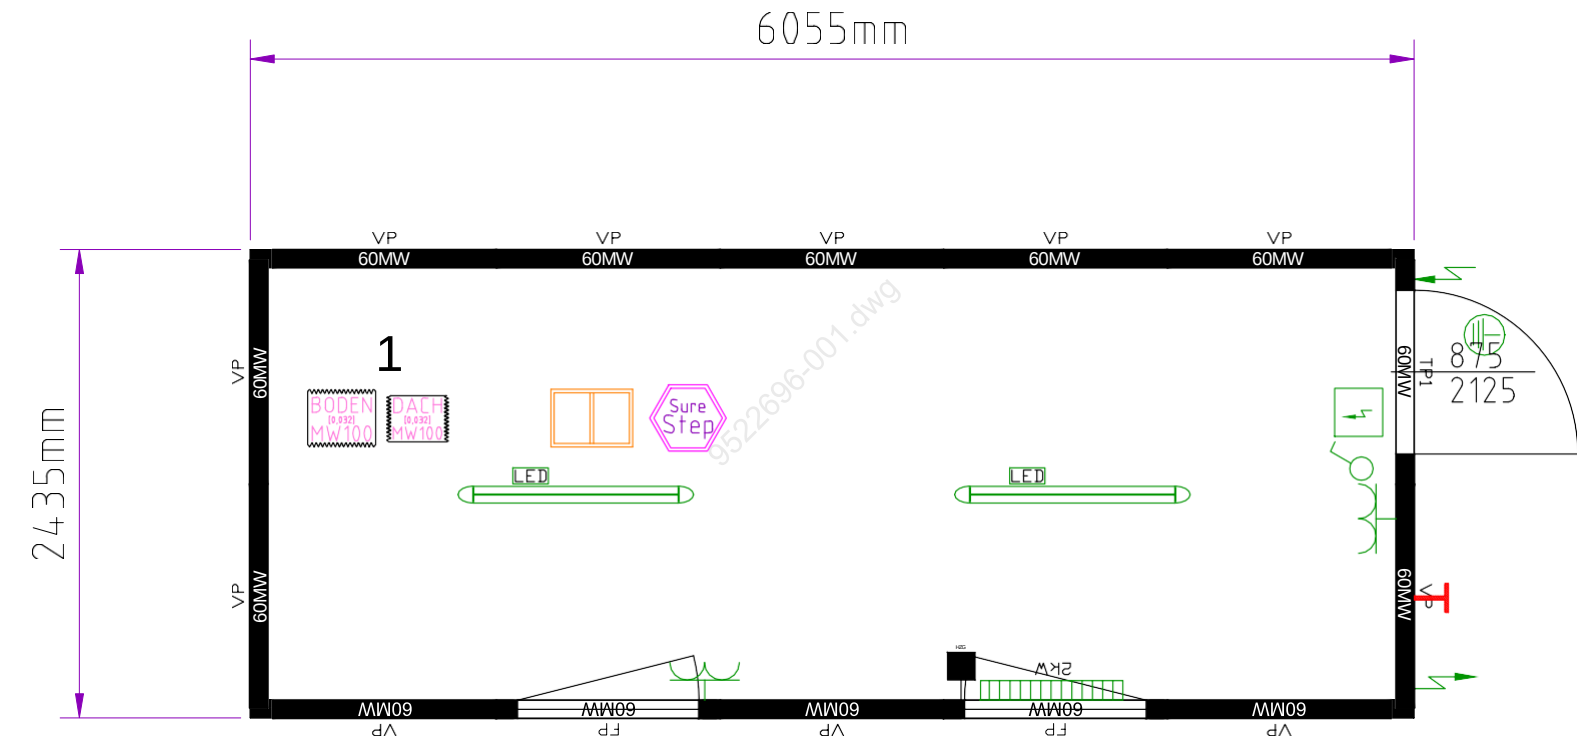

un ensemble comprenant:

Conteneur: 1x20'
Hauteur interieure: 2340 mm
Coloris: R: RAL 7035 P:RAL 7035

Généralités

Décor intérieur: blanc
Neutralisé

Electricité

Electricité: FR 230V / 32A / monophasé

Groupement de sol

Écartement des passages de fourches : 950 mm

-  doublement des traverses de sol
-  Isolation du sol: 100mm laine de verre [$\lambda \leq 0,032$]
-  Revêtement de sol Surestep

Groupement de toit

-  Isolation du toit : laine de verre 100 mm [$\lambda \leq 0,032$]

Panneaux

Isolation des panneaux : laine de verre 60 mm

Fenêtres

Hauteur sous la fenêtre: 870mm
Fenêtre avec isolant gaz



Dessiné par:
slipac
Dessiné le:
25.02.2025 14:47:36

n° de dessin
9522696-001.dwg

Merci de retourner ce plan
signé avec votre accord

date: signature et cachet de l'entreprise