


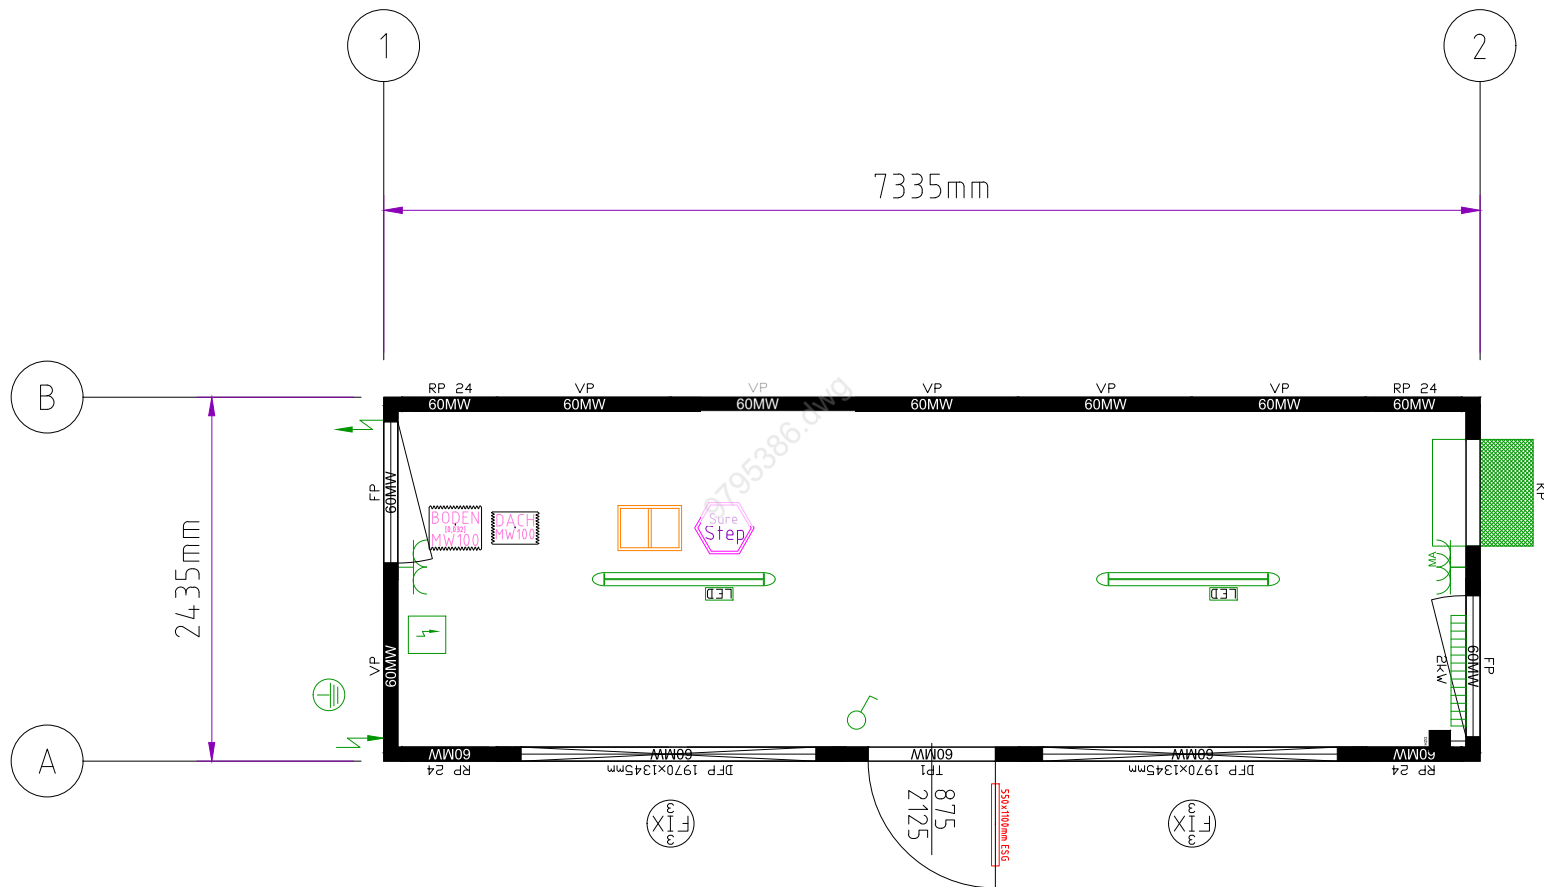

un ensemble comprenant:

Conteneur: 1x24'

Hauteur intérieure: 2340 mm

Coloris: R: RA 7035 P:RAL 7035

Généralités

Décor intérieur: blanc

Neutralisé

Electricité

Electricité: FR 230V / 32A / monophasé

Groupement de sol

Écartement des passages de fourches: 2050 mm

 doublement des traverses de sol

 Isolation du sol: 100mm laine de verre [$\lambda \leq 0,032$]

 Revêtement de sol Surstrich

Groupement de toit

Isolation du toit: laine de verre 100 mm


Panneaux

Isolation des panneaux: laine de verre 60 mm

Fenêtres

Hauteur sous la fenêtre: 870mm

Fenêtre avec isolant gaz

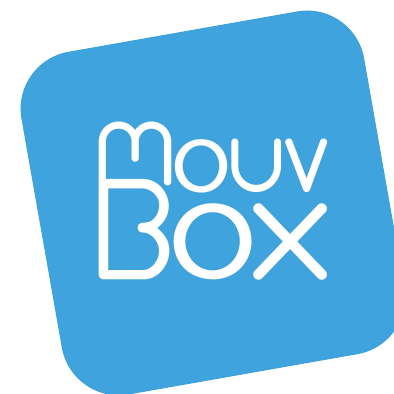

Dessiné par:
NM
Dessiné le:
29.01.2026 14:36:19

n° de dessin
9795386.dwg

Me ci de retourner ce plan
signé avec votre accord

date: signature et cachet de l'entreprise