


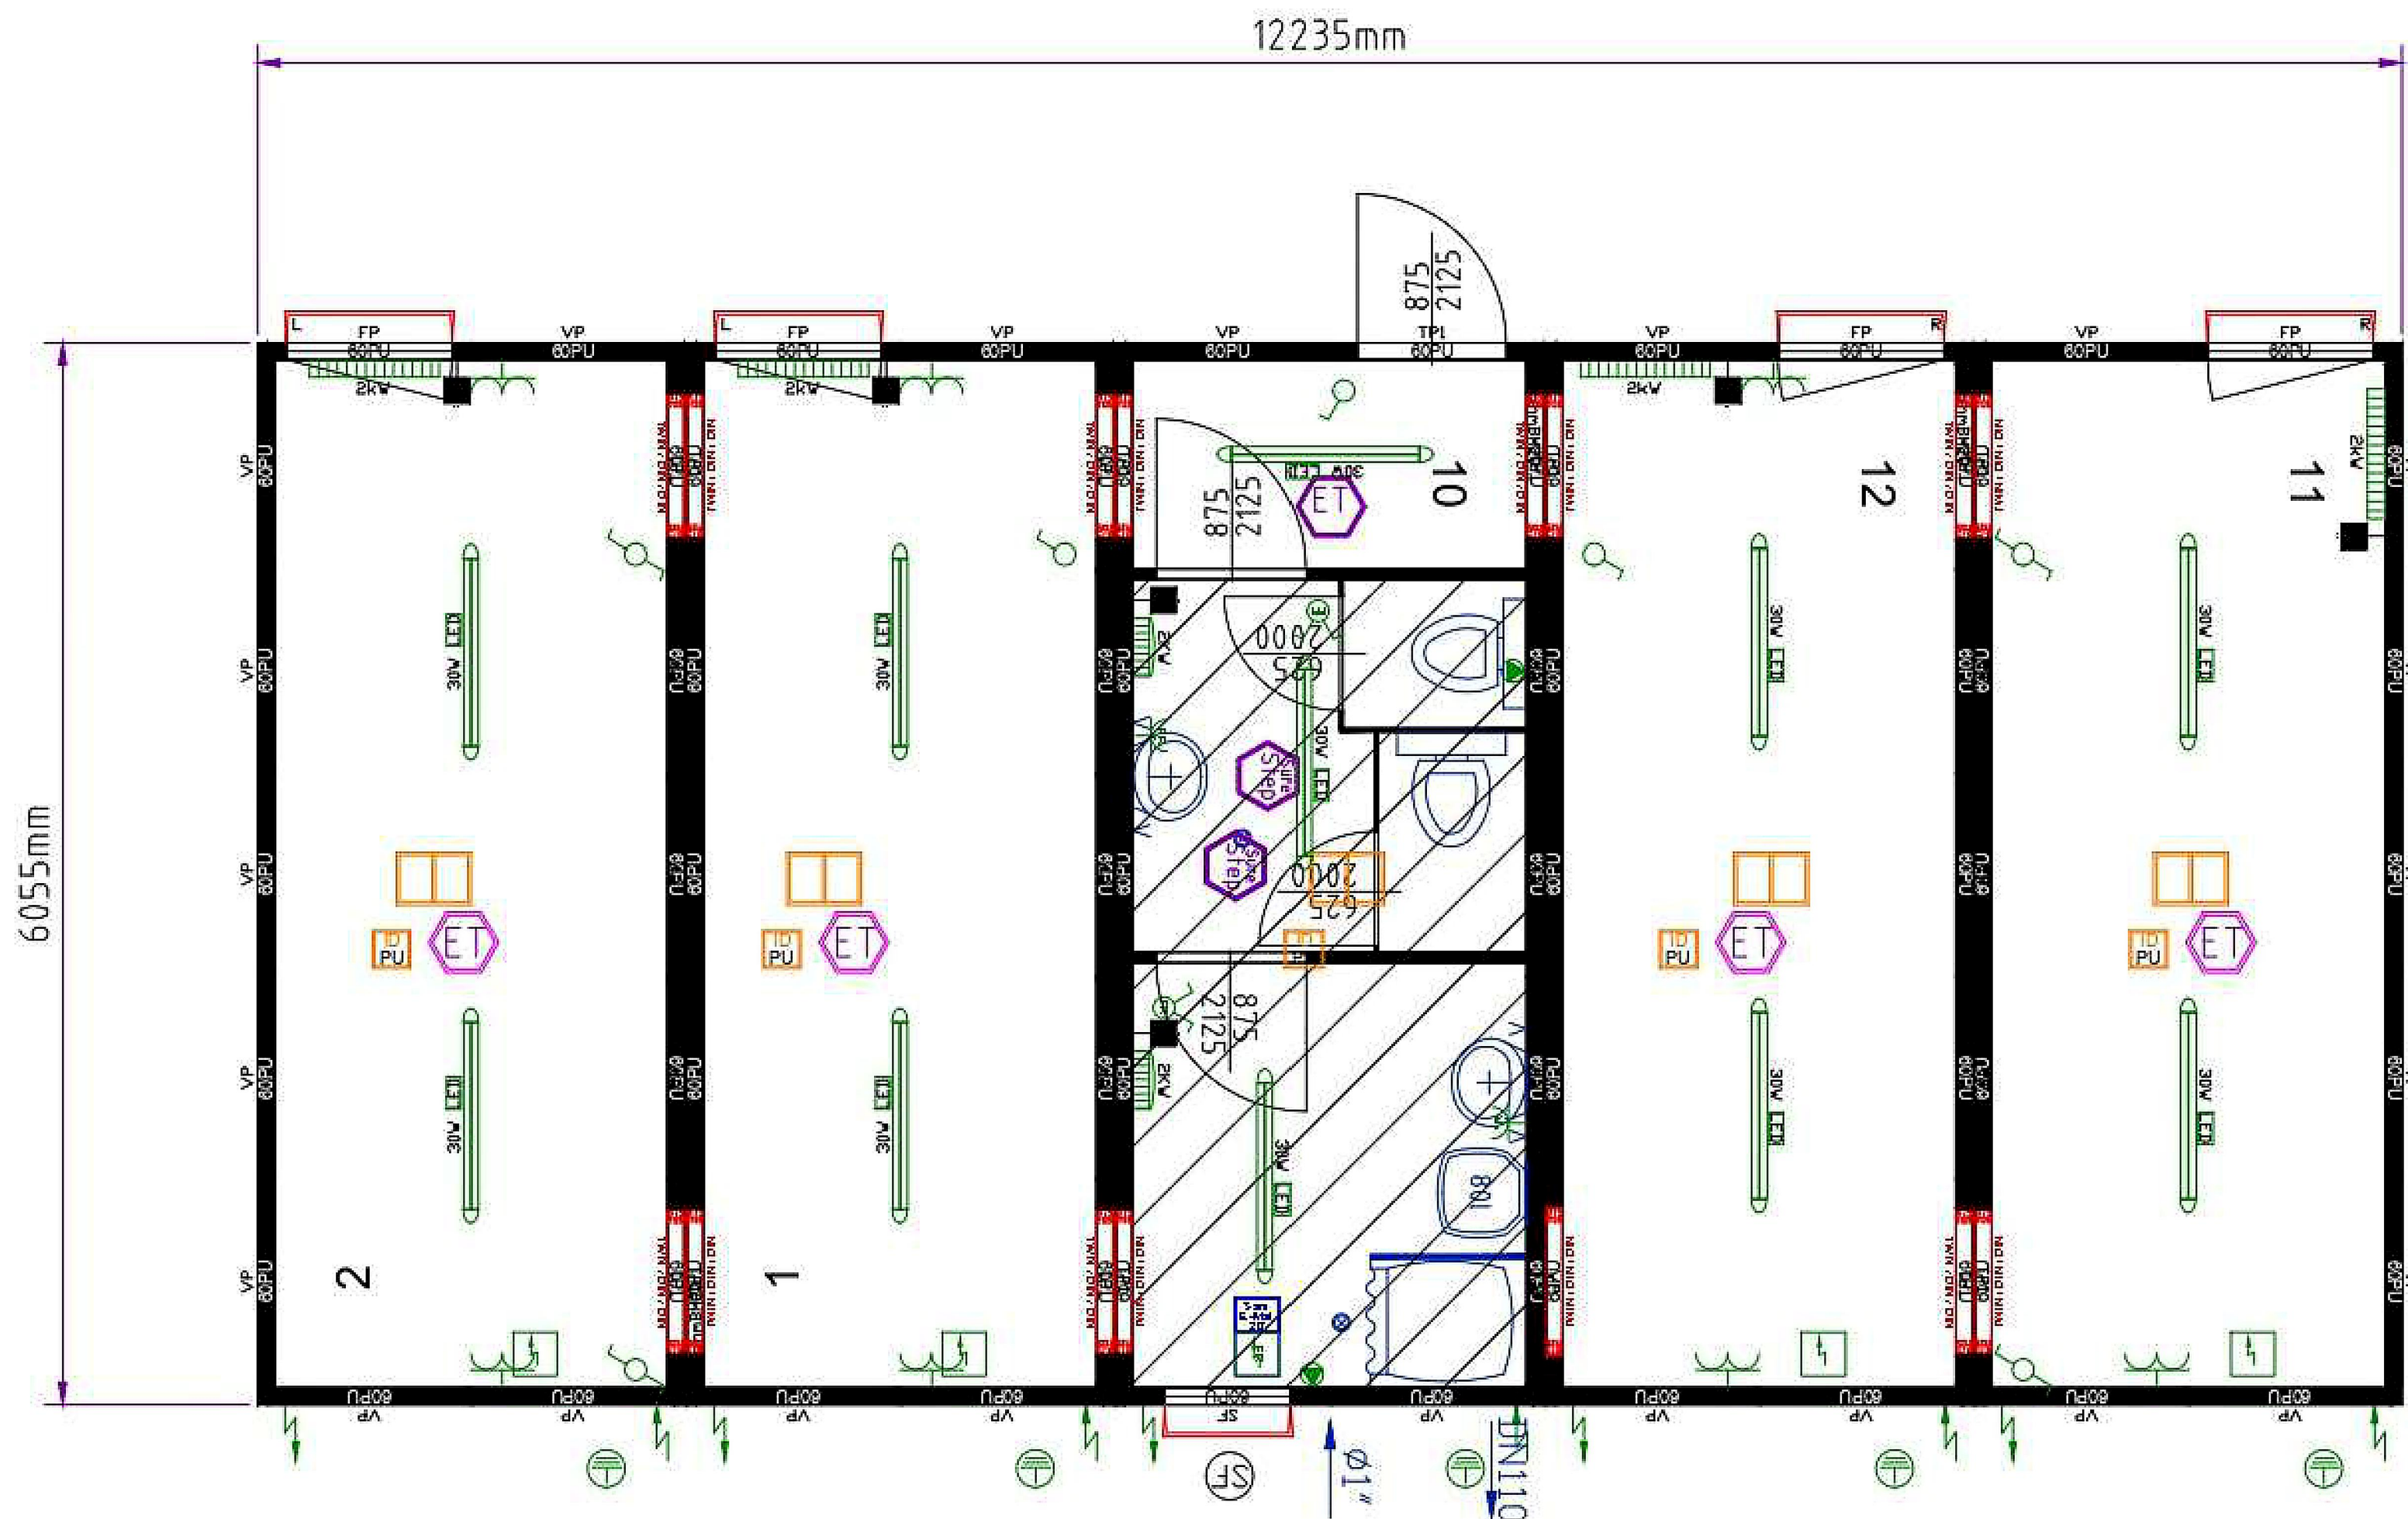

un ensemble comprenant:

Conteneur: 5x20'

Hauteur interieure: 2340 mm

Coloris: R: RAL 7035 P: RAL 7035

Généralités

Décor intérieur: blanc

 Habillage intérieur complet en tôle

Electricité

Electricité: FR 230V / 32A / monophasé

Groupement de sol

Écartement des passages de fourches : 950 mm

 doublement des traverses de sol

Isolation du sol : laine de verre 60 mm

Plancher en aggloméré bois-ciment

 Revêtement de sol Eternal

 Revêtement de sol Surestep - remontant sur les bords

Groupement de toit

Isolation du toit : laine de verre 100 mm

Panneaux

Panneaux mousse polyuréthane (60mm)

Portes

Cadre double

Fenêtres

Hauteur sous la fenêtre: 870mm

Fenêtre avec isolant gaz



Dessiné par:
TK
Dessiné le:
23.03.2022 17:18:08

Plan n°
9554929-005.dwg

Merci de confirmer et retourner

Date

Signature, tampon de la société