


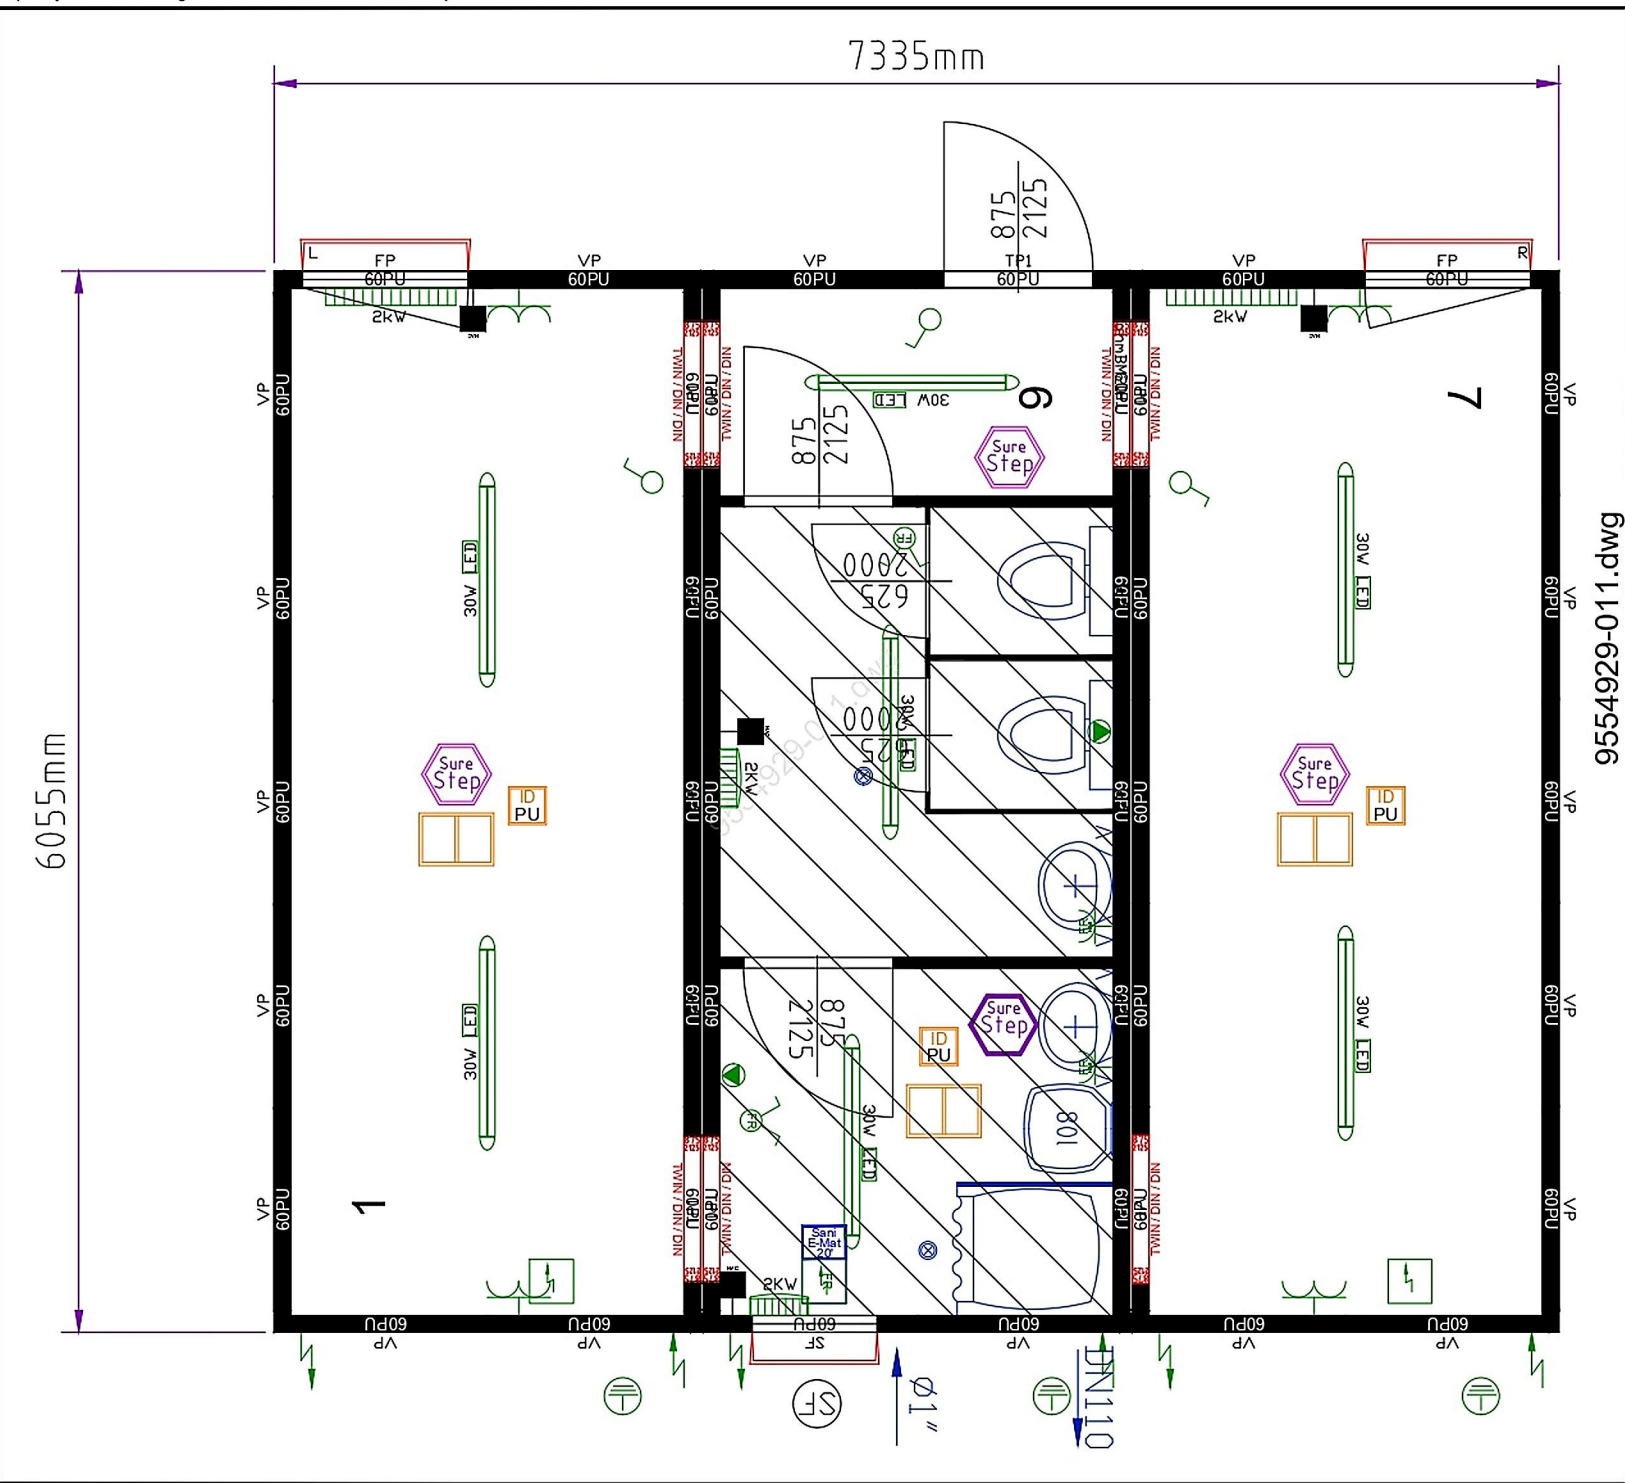

un ensemble comprenant:
Conteneur: 3x20'
Hauteur interieure: 2340 mm
Coloris: R: RAL 7035 P:RAL 7035

Généralités
Décor intérieur: blanc
Habillage intérieur complet en tôle
Neutrisé

Electricité
Electricité: FR 230V / 32A / monophasé

Groupement de sol
Écartement des passages de fourches : 950 mm
doublement des traverses de sol
Isolation du sol : laine de verre 60 mm
Revêtement de sol Surestep
Revêtement de sol Surestep - remontant sur les bords

Groupement de toit
Isolation du toit : laine de verre 100 mm

Panneaux
Panneaux mousse polyuréthane (60mm)

Portes
Cadre double

Fenêtres
Hauteur sous la fenêtre: 870mm
Fenêtre avec isolant gaz

Mouv Box
CONTAINERS & BATHMOBILES

Dessiné par: sob
Dessiné le: 26.08.2022 15:47:48
Plan n°: 9554929-011.dwg

Merci de confirmer et retourner
Date: _____
Signature, tampon de la société: _____