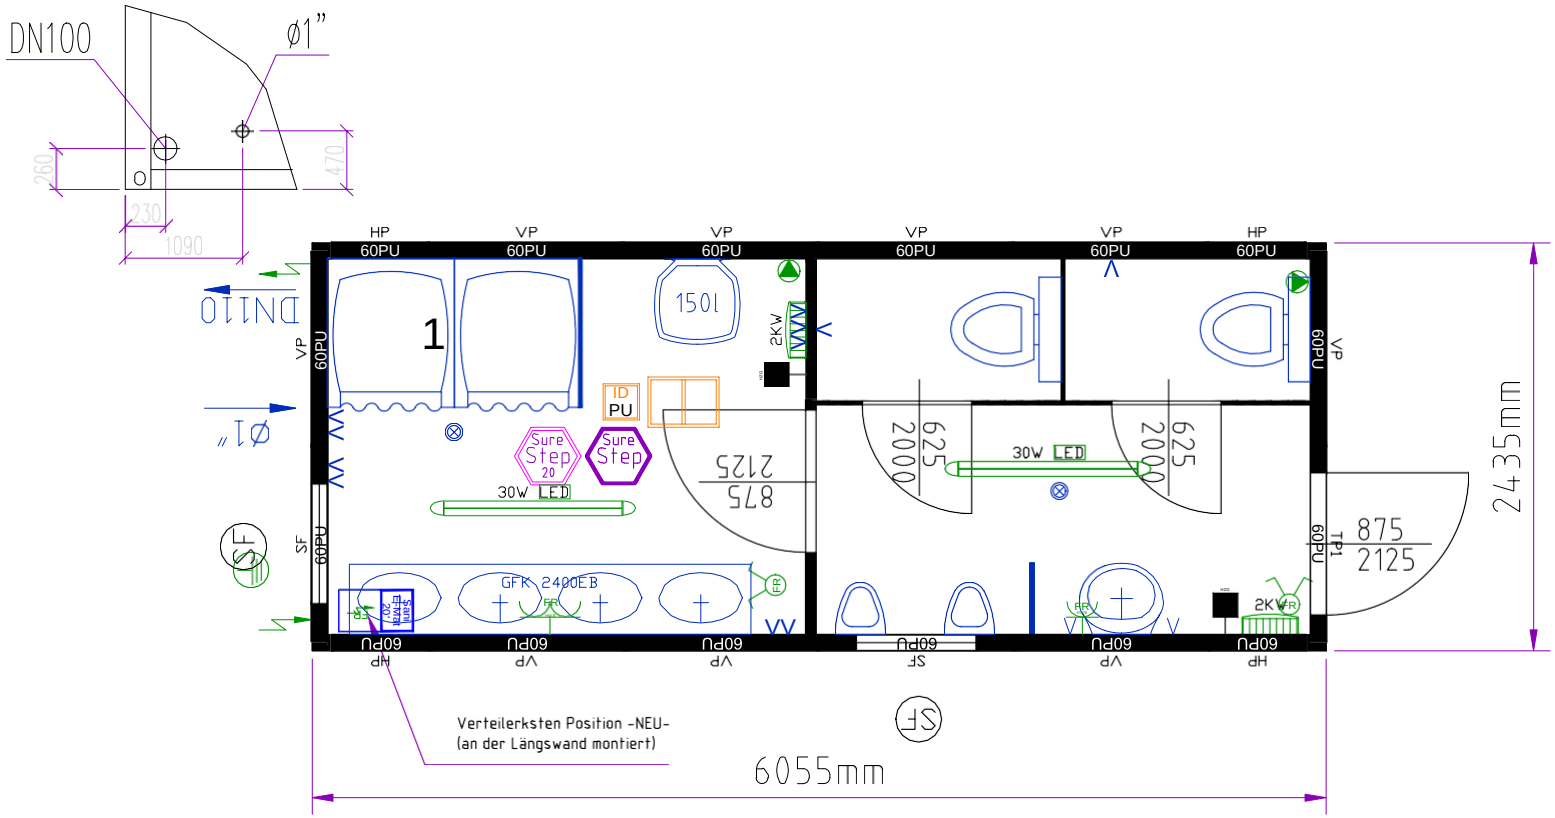

un ensemble comprenant:

Conteneur: 1x20'

Hauteur interieure: 2350 mm

Coloris: R: RAL 7035 P:RAL 7035

Généralités

Décor intérieur: blanc

ID Habillage intérieur complet en tôle

Electricité

Eletricité: FR 230V / 32A / monophasé

Groupement de sol

Écartement des passages de fourches : 950 mm

doublement des traverses de sol

Isolation du sol : laine de verre 60 mm

Revêtement de sol Surestep - remontant sur les bords

Groupement de toit

Isolation du toit : laine de verre 100 mm

Panneaux

Panneaux mousse polyuréthane (60mm)

Fenêtres

Fenêtre avec isolant gaz

Matériel supplémentaire

zusätzlich 1 Stk. POLO-KAL Rohr DN 100 l=150mm
Livré en vrac

su20frd923235-7035-002.dwg

Dessiné par: TK

Dessiné le: 06.04.2022 14:06:39

Merci de retourner ce plan signé avec votre accord

date: signture et cachet de léntreprise

n° de dessin su20frd923235-7035-002.dwg