

un ensemble comprenant:
Conteneur: 1x20'
Hauteur interieure: 2540 mm
Coloris: R: RAL7044 P:RAL 7044

Décor intérieur: blanc

Electricité: FR 230V / 32A / monophasé

Écartement des passages de fourches : 950 mm


 doublement des traverses de sol

Isolation du sol : laine de verre 60 mm

5^{ème} Step Revêtement de sol Surestep

Isolation du toit : laine de verre 100 mm

Isolation des panneaux : laine de verre 60 mm

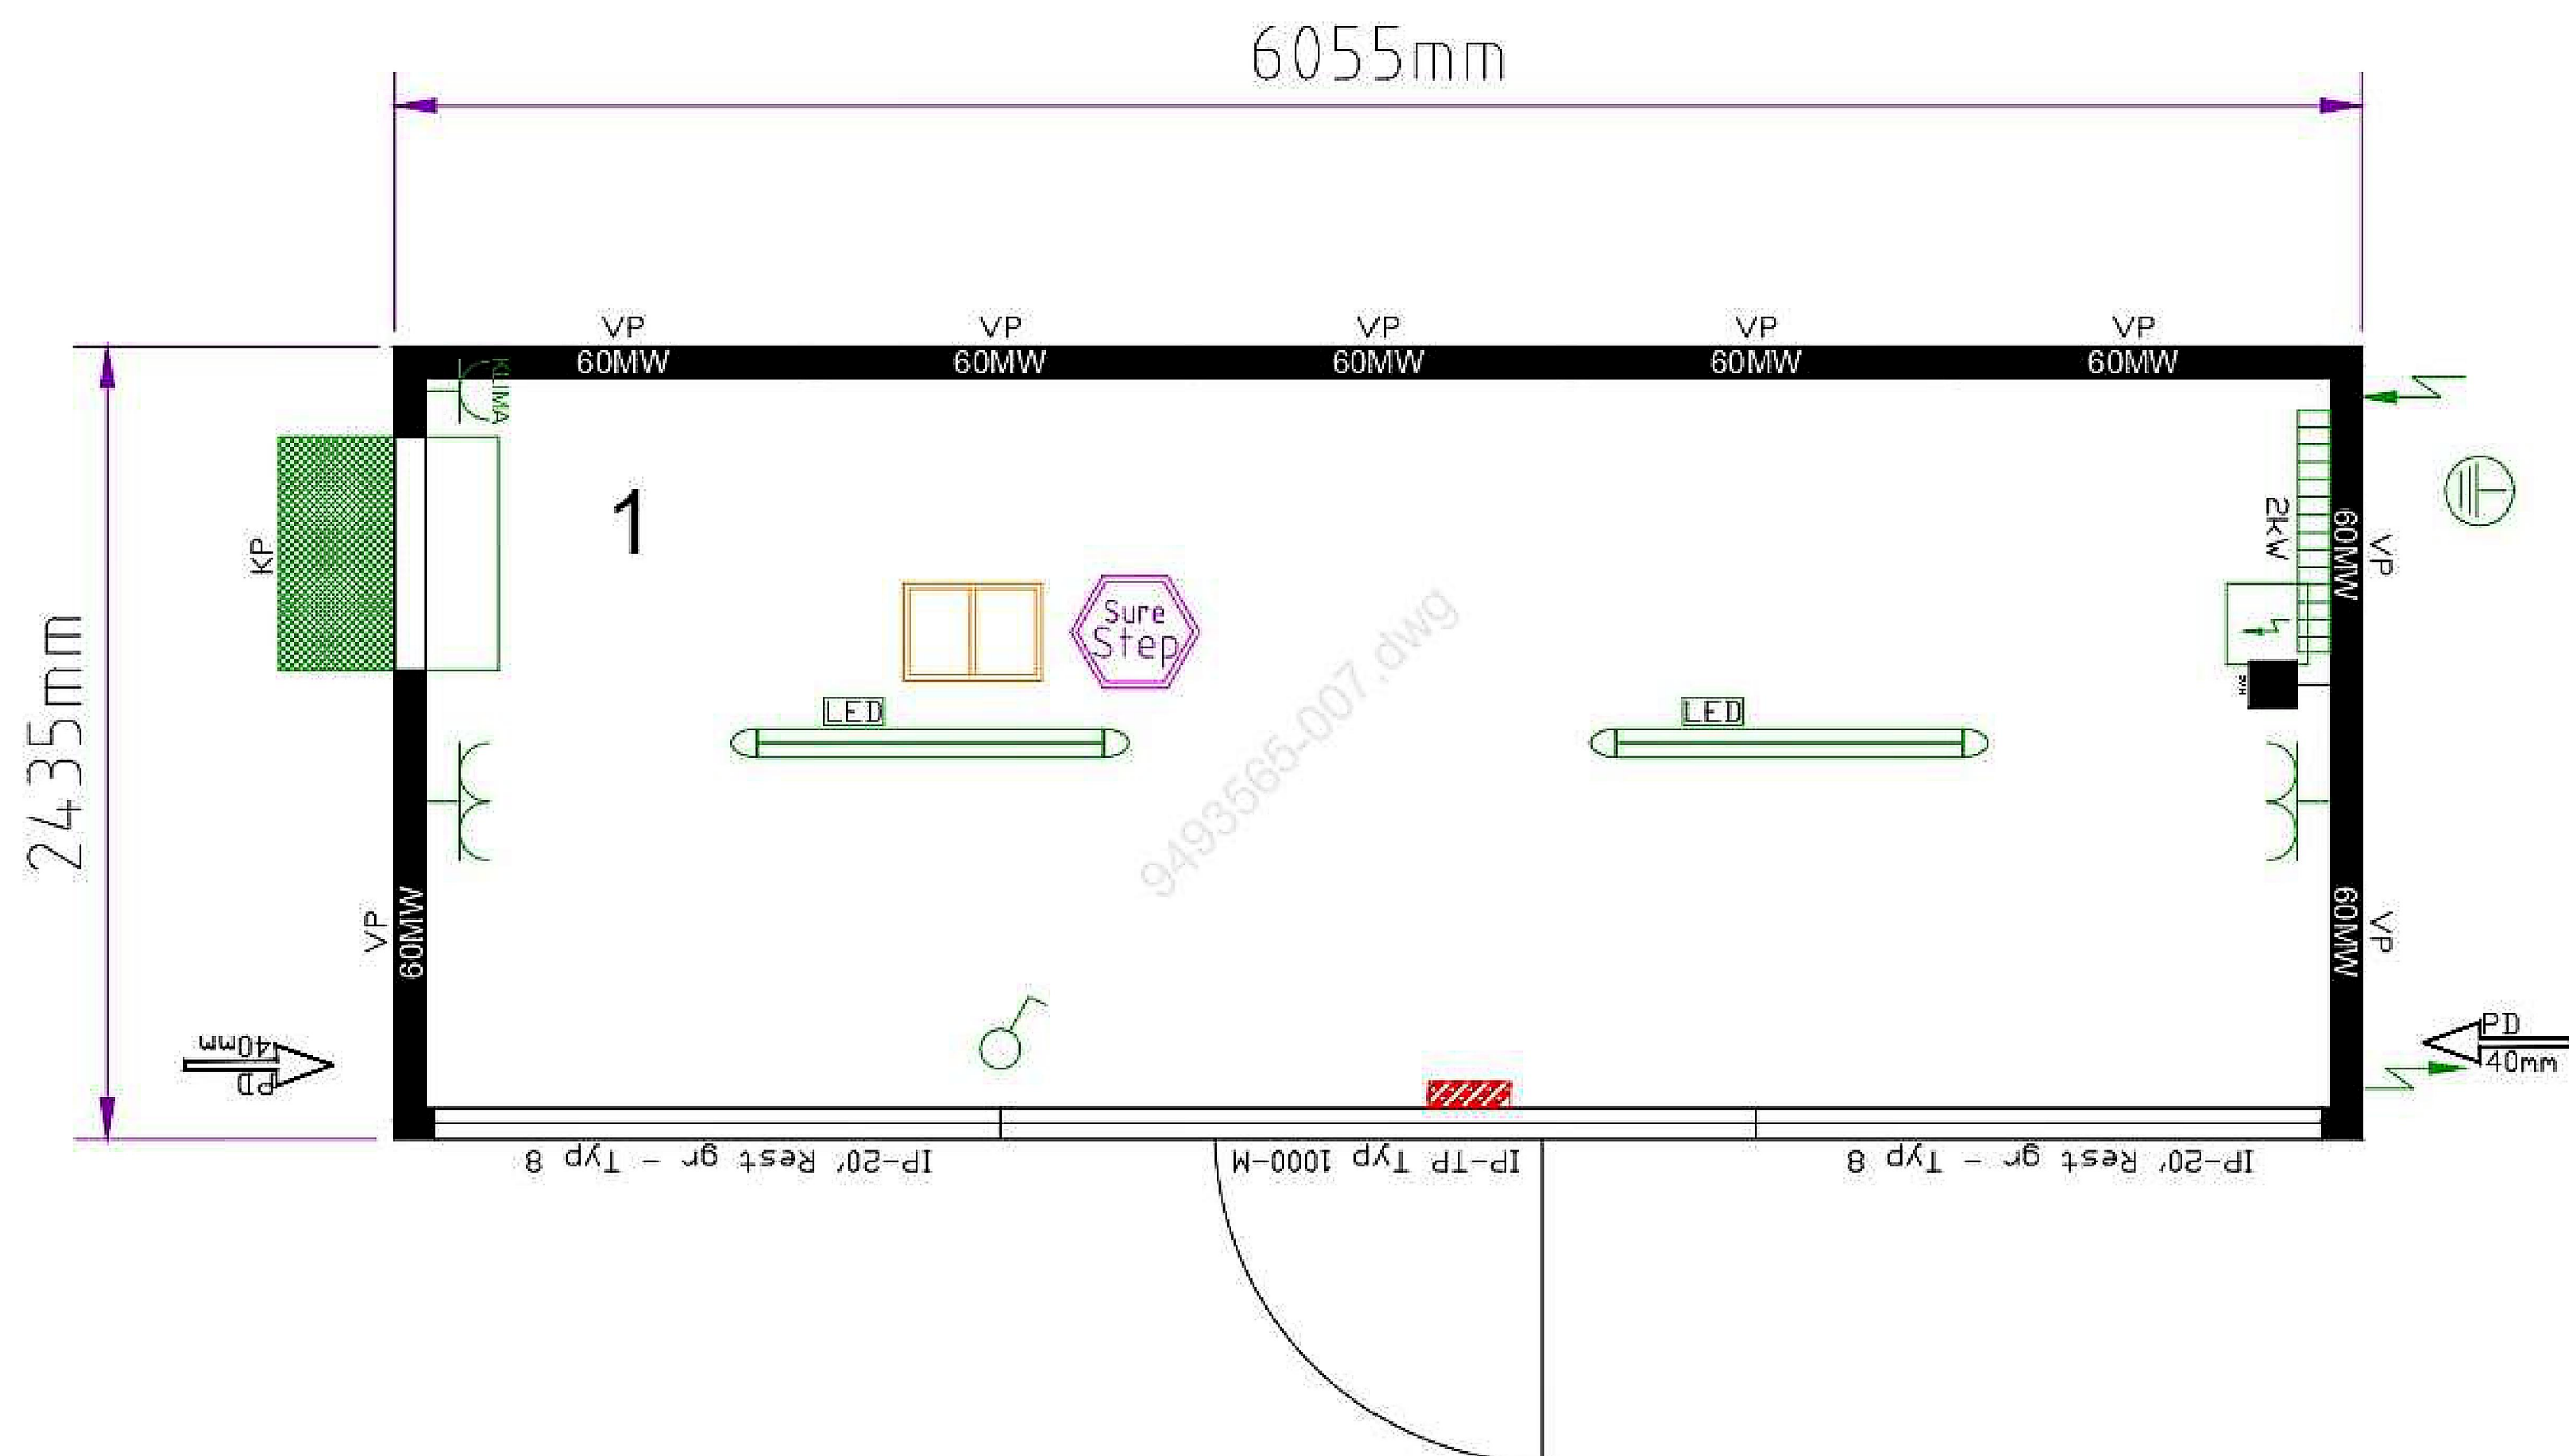

9493565-007.dwg



Dessiné par:
FULL-HD
Dessiné le:
30.09.2024 16:49:38

n° de dessin
9493565-007.dwg

**Merci de retourner ce plan
signé avec votre accord**

date: _____ signature et cachet de l'entreprise _____