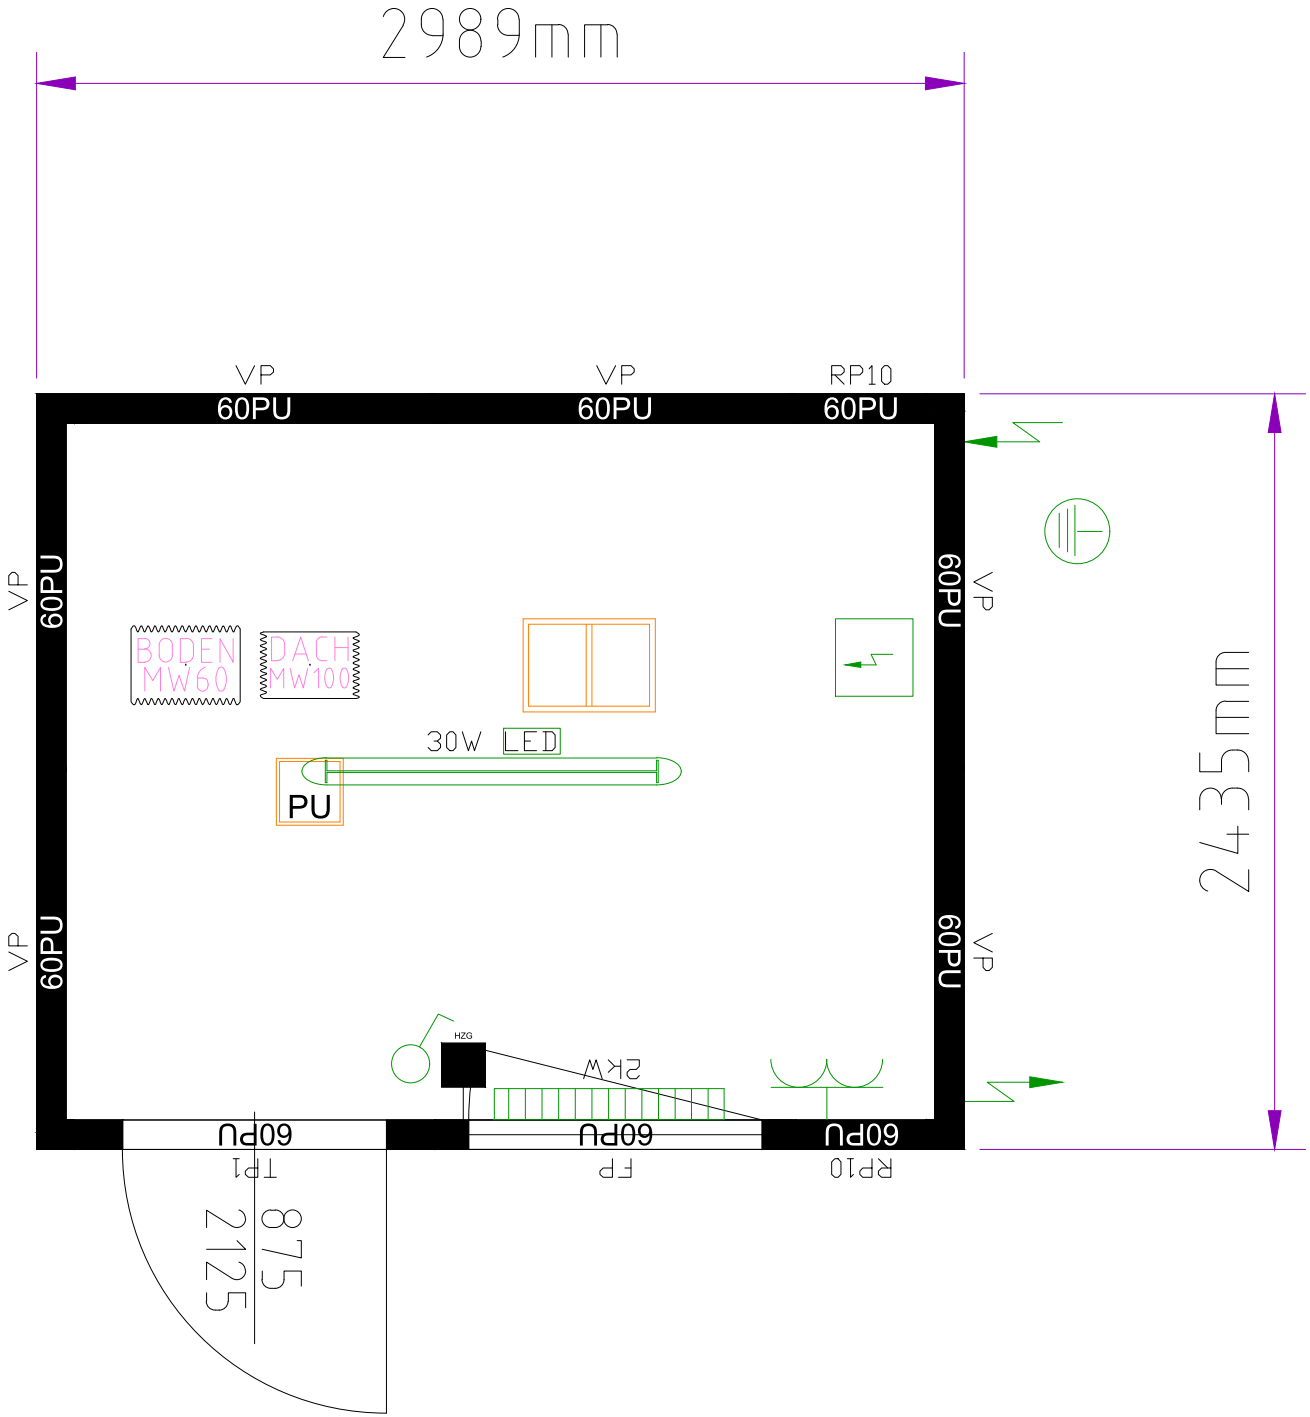

un ensem le comprenant:
Conteneur: 1x10'
Hauteur interieure: 2340 mm
Coloris: R: RAL 7035 P: RAL 7035

Généralités

Dé or intérieur: blanc

D Ha illage intérieur complet en tôle

Electricité

Eletricité: FR 230V / 32A / monophasé

Groupement de sol

Écartement des passages de four hes : 950 mm

doublement des traverses de sol

Isolation du sol : laine de verre 60 mm

Groupement de toit

Isolation du toit : laine de verre 100 mm

Panneaux

Panneaux mousse polyuréthane (60mm)

Fenêtres

Hauteur sous la fenêtre: 870mm

Fenêtre avec isolant gaz

k_ m10_00 0_000 7 _f .dwg

Dessiné par: Containex
Dessiné le: 13.04.2022 14:03:10

Merci de retourner ce plan signé avec votre accord

date: signture et cachet de léntreprise

n° de dessin
k_bm10_00 0_000272_fr.dwg