
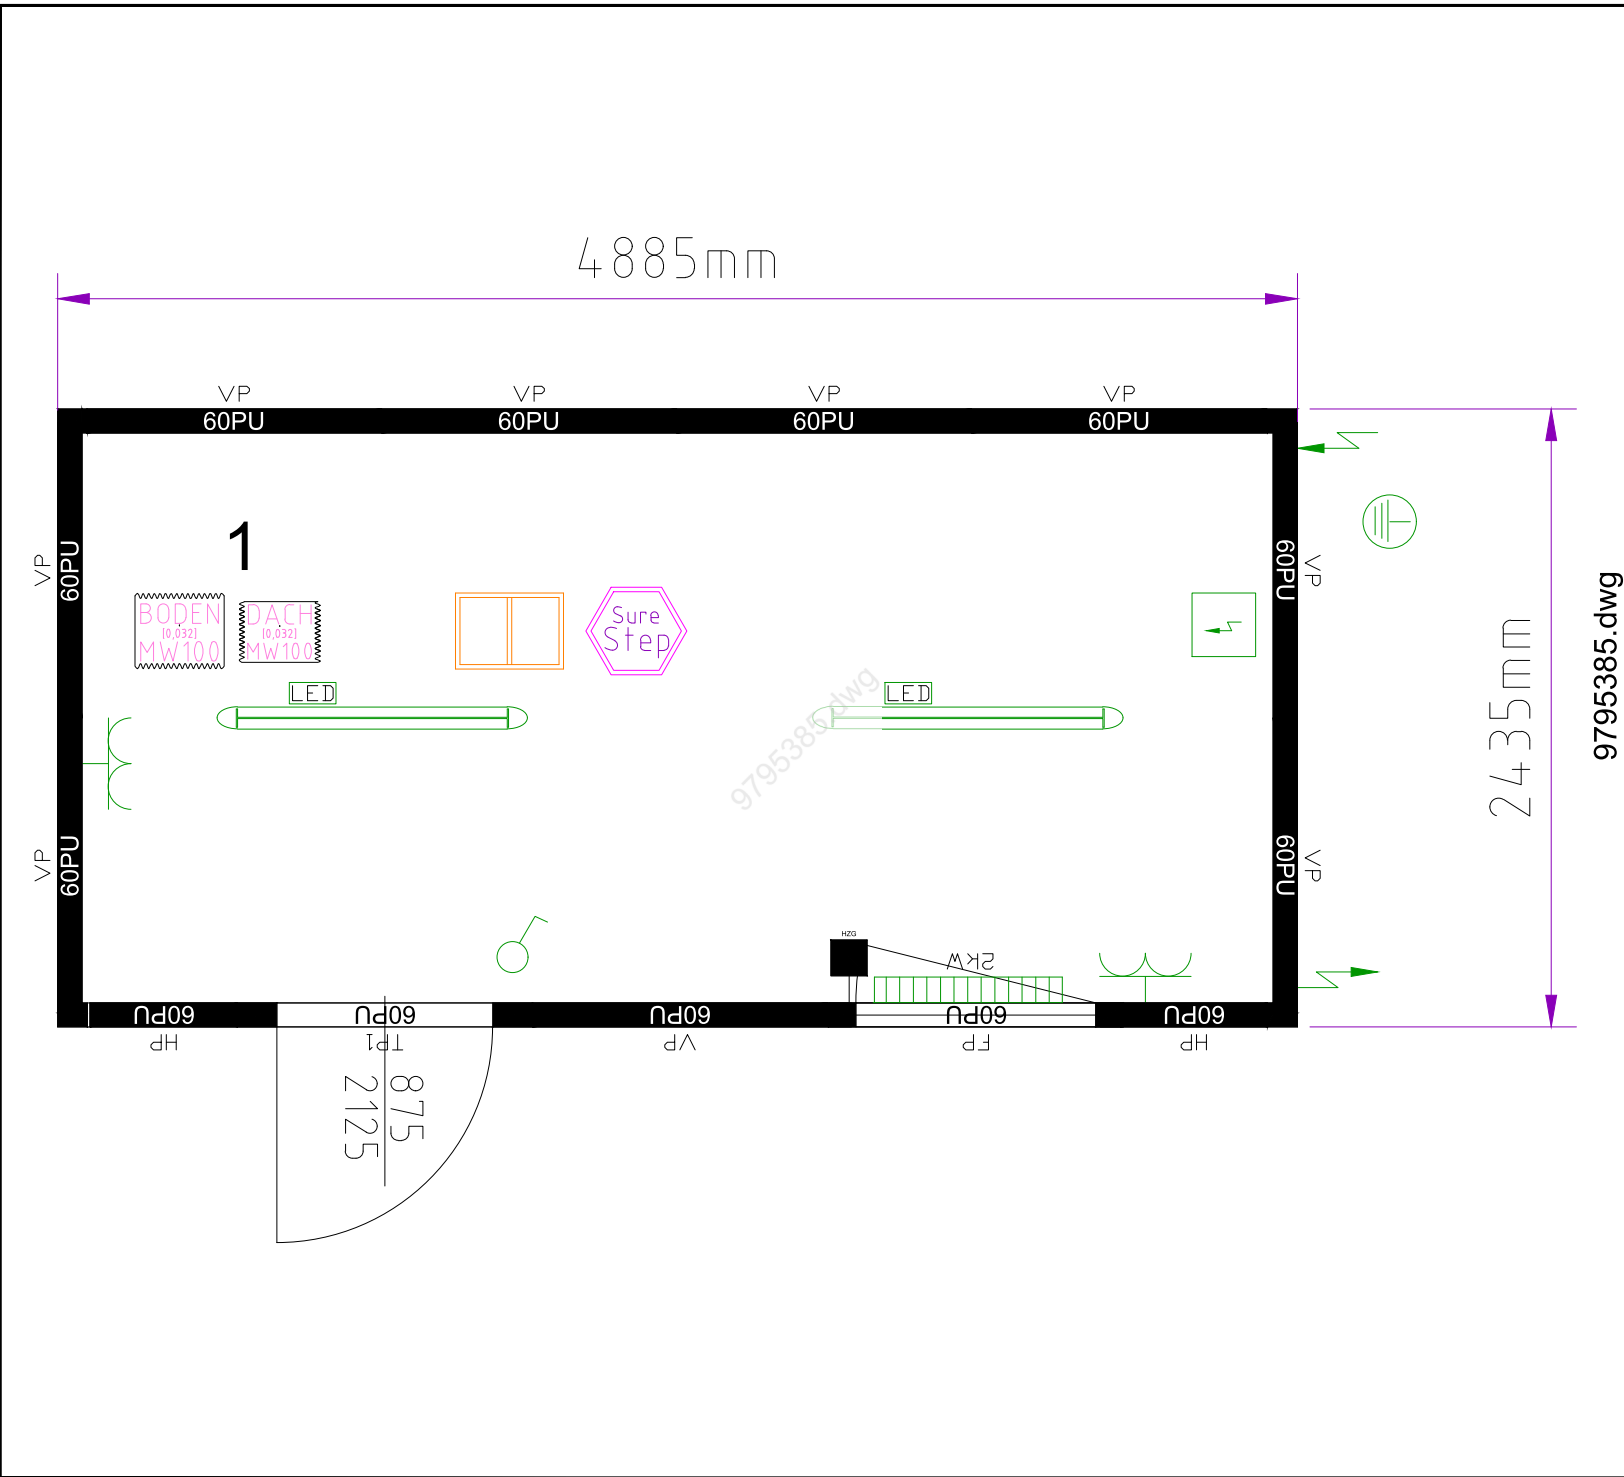


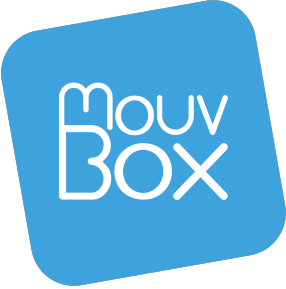

un ensemble comprenant: Conteneur: 1x16' Hauteur interieure: 2340 mm Coloris: R: RAL 7035 P:RAL 7035	
Généralités Décor intérieur: blanc Neutralisé Electricité Eletricité: FR 230V / 32A / monophasé Groupeement de sol Écartement des passages de fourches : 950 mm  doublement des traverses de sol  Isolation du sol: 100mm laine de verre [$\lambda \leq 0,032$]  Revêtement de sol Surestep Groupeement de toit  Isolation du toit : laine de verre 100 mm [$\lambda \leq 0,032$] Panneaux Panneaux mousse polyuréthane (60mm) Fenêtres Hauteur sous la fenêtre: 870mm Fenêtre avec isolant gaz	
	
Dessiné par: NM Dessiné le: 29.01.2026 14:35:52 n° de dessin: 9795385.dwg	Merci de retourner ce plan signé avec votre accord date: signature et cachet de l'entreprise