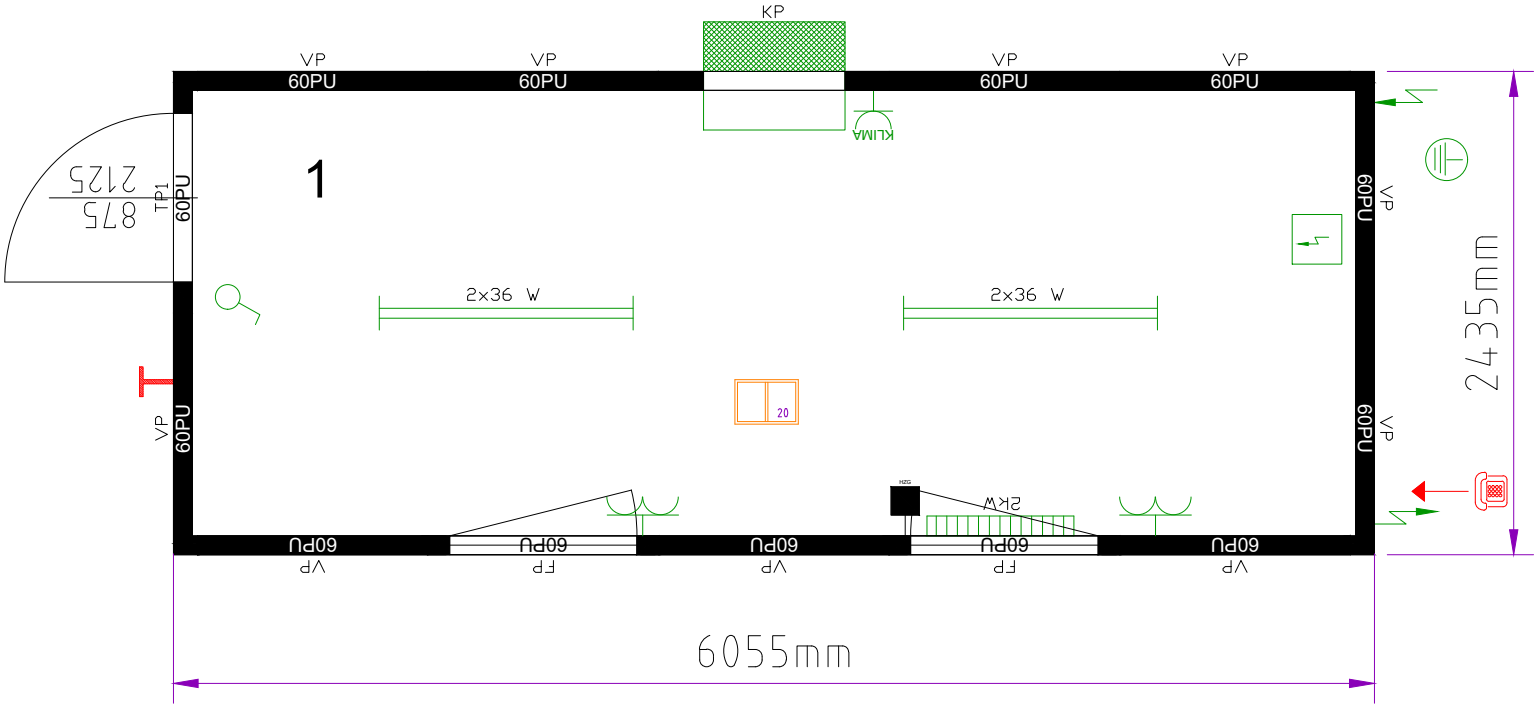

bu20frd658235-7035-1.dwg

Containeranlage bestehend aus :

Container: 1x20'

Rauminnenhöhe: 2340 mm

Lackierung: R: RAL 7035 P: RAL 7035

Allgemein

Innendekor: weiß

Elektrik

Elektrik: F (230V/32A/3-polig)

Bodengruppe

Staplertaschenabstand mittig 950mm

Doppelte Bodenquerträger

Bodendämmung: 60mm Mineralwolle

zementgebundene Bodenspanplatten

Dachgruppe

Dachdämmung: 100mm Mineralwolle

Paneele

PU-Paneele (60mm)

Fenster

Fensterparapethöhe: 870mm

Fenster mit Gasfüllung

Gezeichnet von:
FET
Gezeichnet am:
08.10.2020 14:32:55

Bitte um Bestätigung
und Retournierung

Datum: Unterschrift, Firmenstempel

Zeichnungs-Nr.:
bu20frd658235-7035-1.dwg