


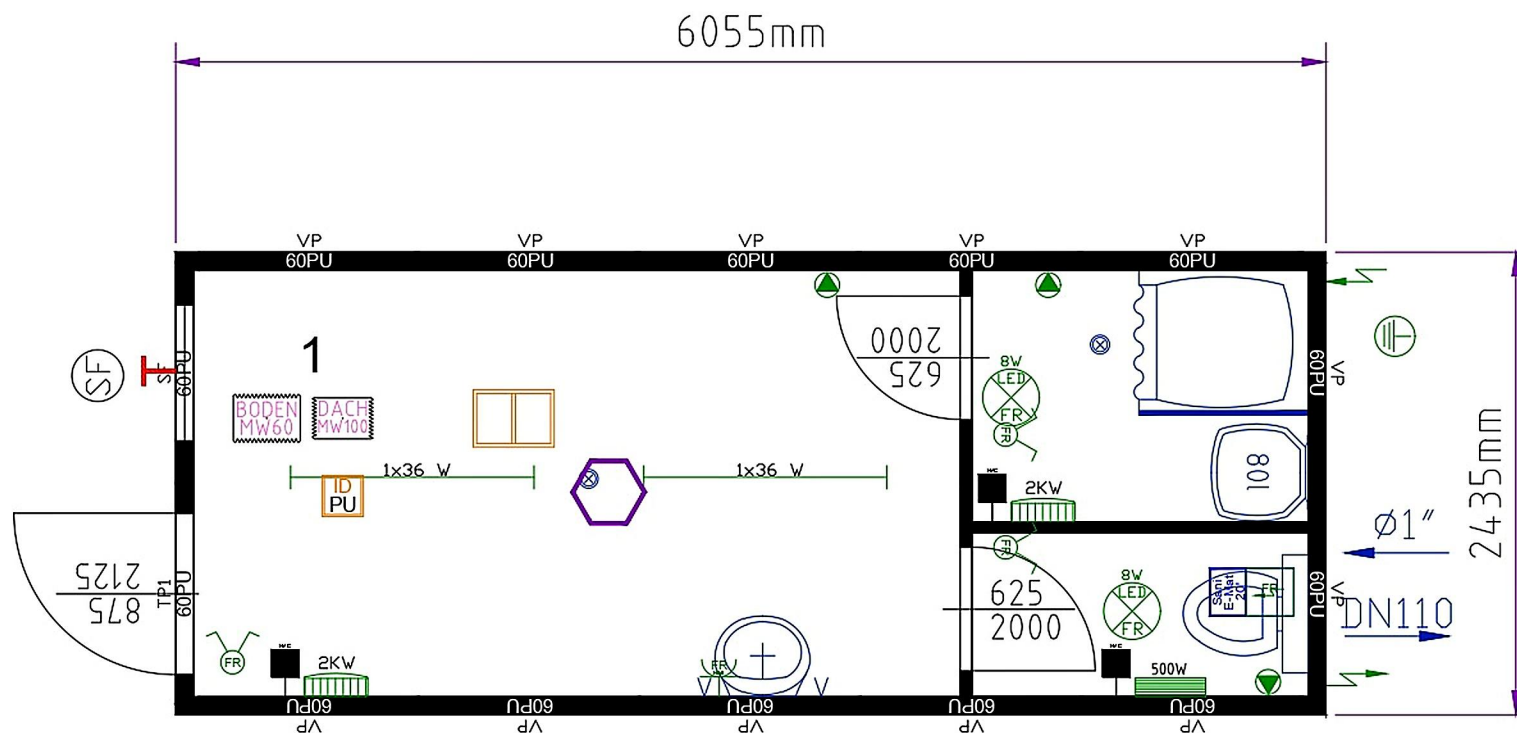

un ensemble comprenant:

Conteneur: 1x20'

Hauteur interieure: 2340 mm

Coloris: R: RAL 7035 P: RAL 7035

Généralités

Décor intérieur: blanc

 Habillage intérieur complet en tôle

Electricité

Eletricité: FR 230V / 32A / monophasé

Groupeement de sol

Écartement des passages de fourches : 950 mm

 doublement des traverses de sol

Isolation du sol : laine de verre 60 mm

Plancher en aggloméré bois-ciment

Revêtement de sol PVC remonté sur les bords

Groupeement de toit

Isolation du toit : laine de verre 100 mm

Panneaux

Panneaux mousse polyuréthane (60mm)

Fenêtres

Fenêtre avec isolant gaz

Sanitaires

Chasse d'eau avec fonction économie



Dessiné par:
TK
Dessiné le:
21.06.2021 16:39:25

n° de dessin
9494361.dwg

Merci de retourner ce plan
signé avec votre accord

date: signature et cachet de l'entreprise